


ВНЕСЕНИЕ ИЗМЕНЕНИЙ В ГЕНЕРАЛЬНЫЙ ПЛАН ЛЕСОГОРСКОГО МУНИЦИПАЛЬНОГО ОБРАЗОВАНИЯ

КАРТА ПЛАНИРУЕМОГО РАЗМЕЩЕНИЯ ОБЪЕКТОВ МЕСТНОГО ЗНАЧЕНИЯ ПОСЕЛЕНИЯ М1:25000

ЛЕСОГОРСКОЕ МО М1:25000

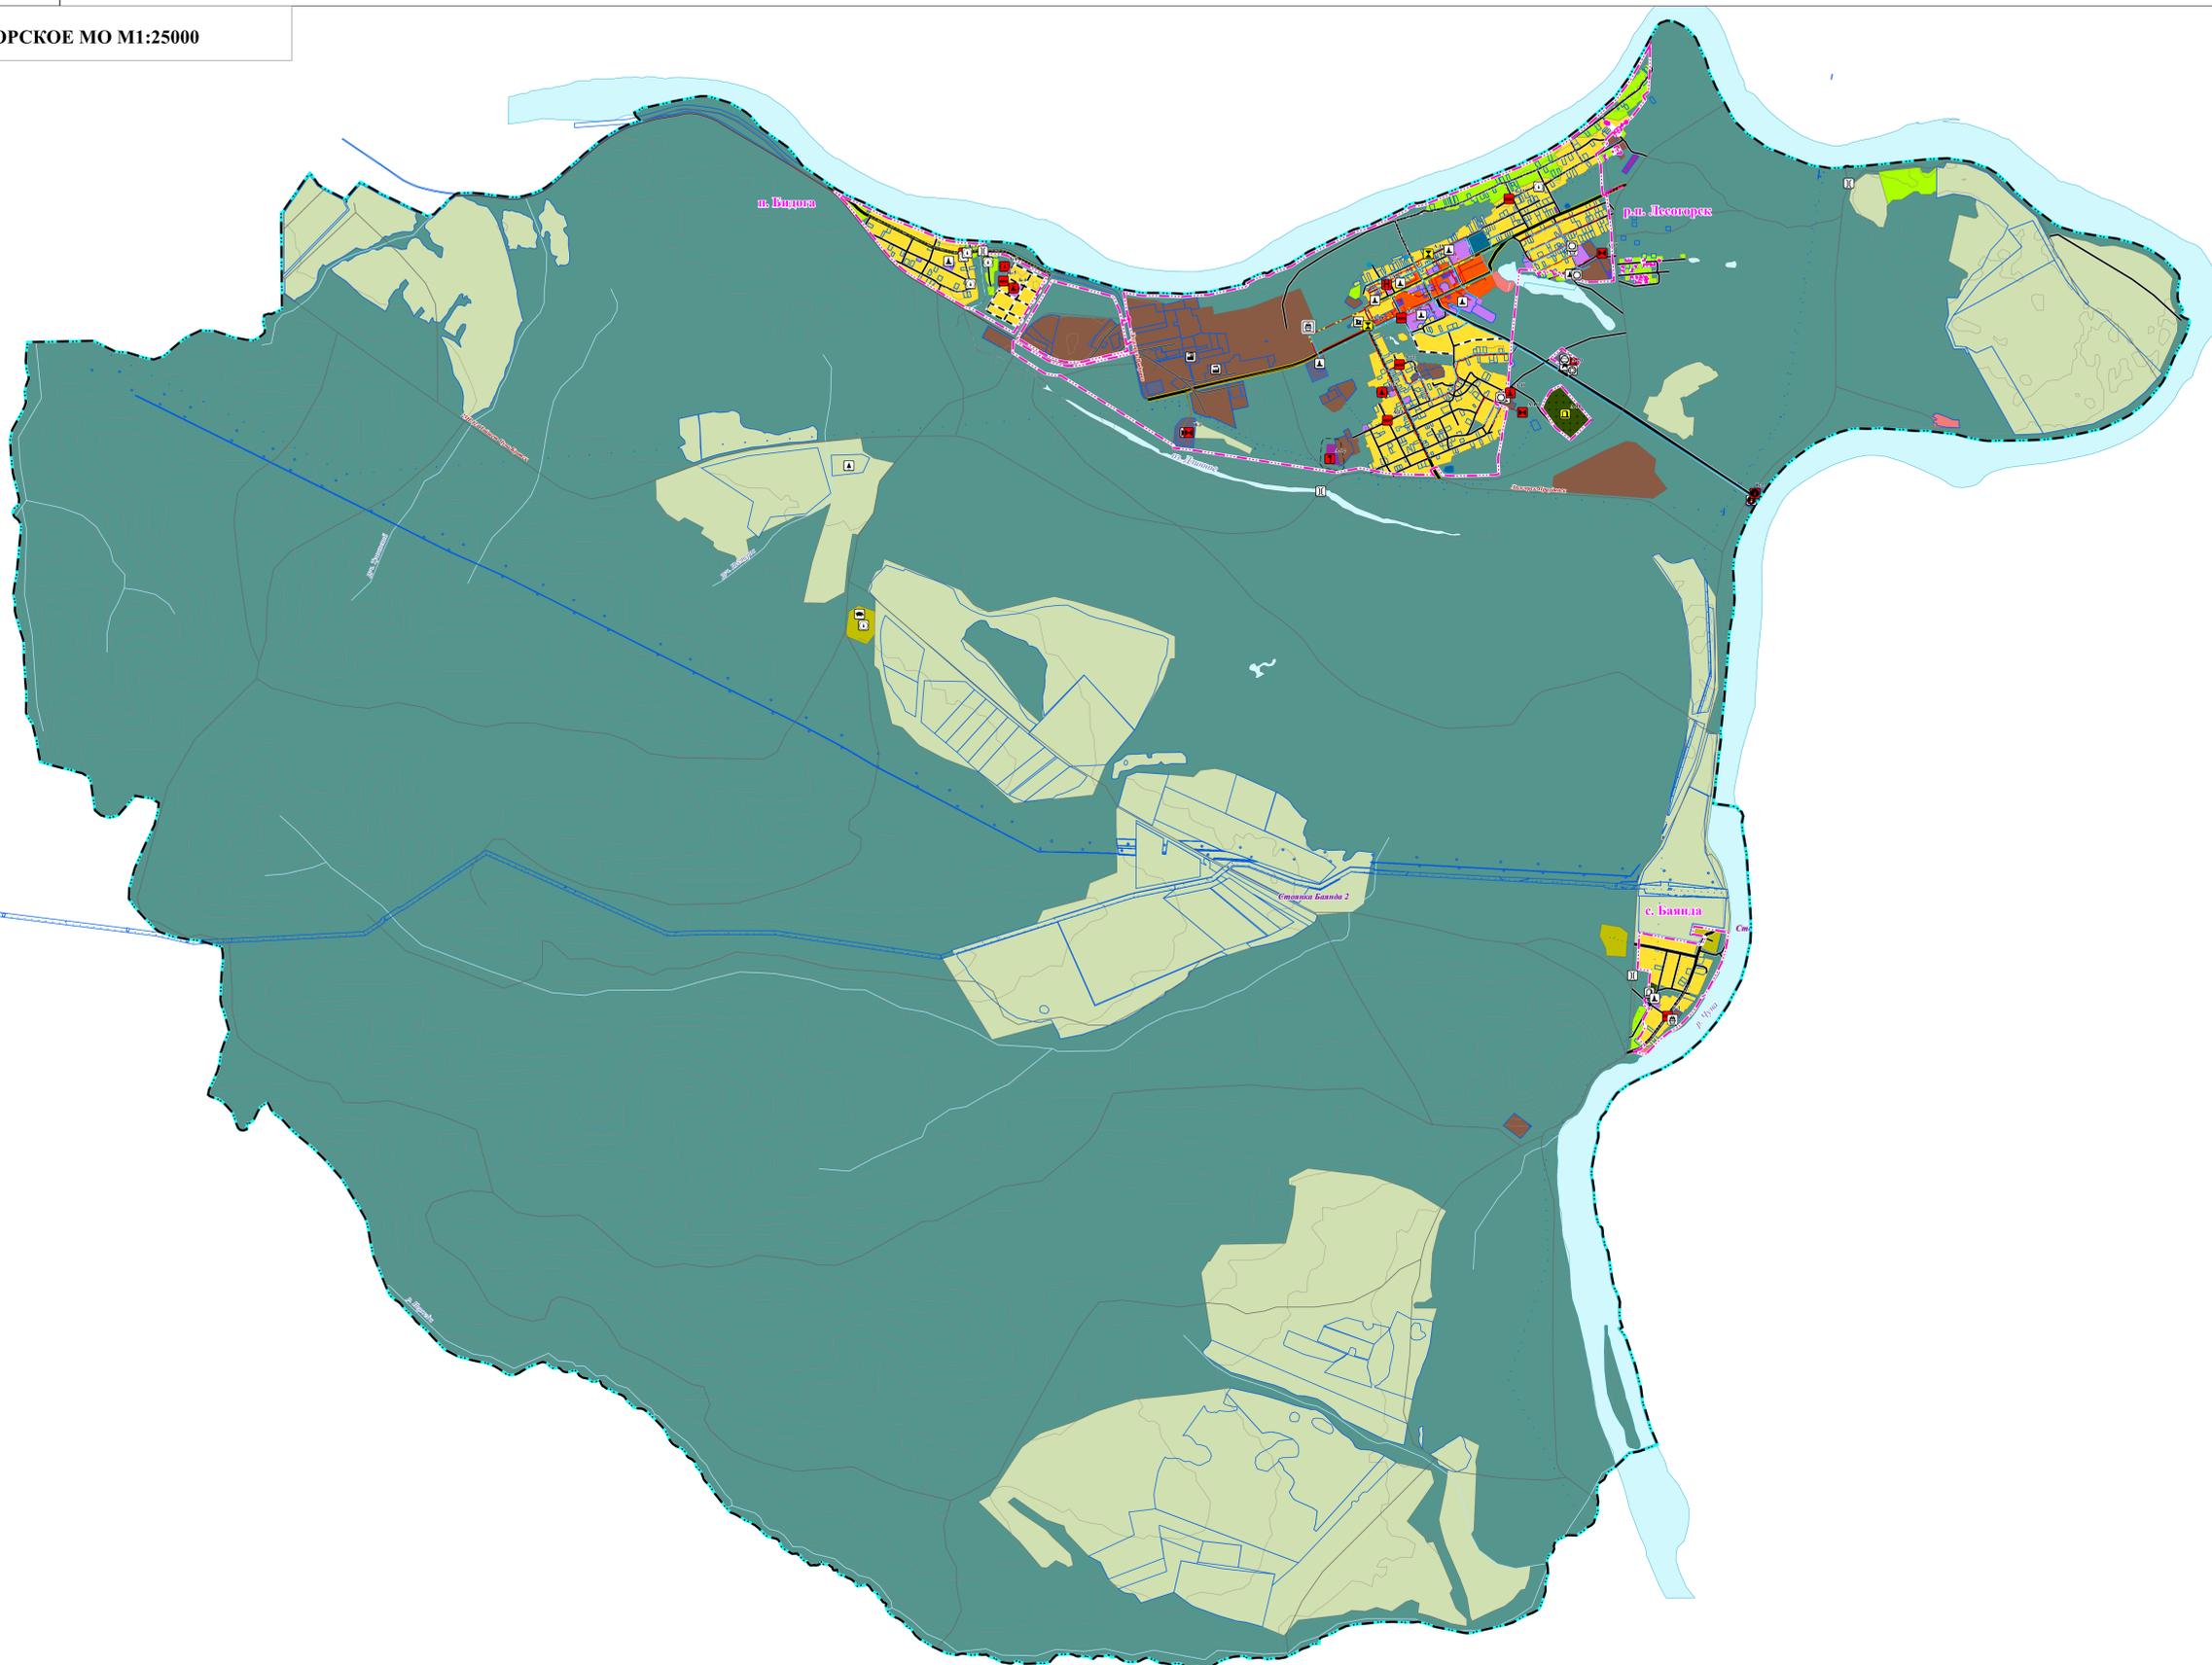

УСЛОВНЫЕ ОБОЗНАЧЕНИЯ

- Граница городского поселения
- Проектируемая граница населенного пункта
- Границы существующих земельных участков
- Границы и описание функциональных зон**
 - Зона застройки индивидуальными жилыми домами
 - Зона застройки среднеэтажными жилыми домами (от 5 до 8 этажей, включая мансардный)
 - Многофункциональная общественно-деловая зона
 - Зона специализированной общественной застройки
 - Производственная зона
 - Зона инженерной инфраструктуры
 - Зона транспортной инфраструктуры
 - Зона сельскохозяйственных угодий
 - Зона садоводческих, огороднических или дачных некоммерческих объединений граждан
 - Производственная зона сельскохозяйственных предприятий
 - Зоны рекреационного назначения
 - Зона отдыха
 - Зона кладбищ
 - Зона акваторий
- Водоток

- Зоны с особыми условиями использования территории**
 - Санитарно-защитная зона
 - Санитарно-защитная зона предприятий, сооружений и иных объектов
 - Охранная зона инженерных коммуникаций
 - Охранная зона тепловых сетей
 - Зоны санитарной охраны источников питьевого и хозяйственно-бытового водоснабжения и водопроводов питьевого назначения
 - Первый пояс зоны санитарной охраны источника водоснабжения
 - Санитарно-защитная полоса водоводов
- Объекты капитального строительства**
 - Объекты социальной инфраструктуры, отдыха и туризма, санаторно-курортного назначения
 - Объекты отдыха и туризма
 - Детский оздоровительный лагерь
- Предприятия промышленности, сельского и лесного хозяйства, объекты утилизации и переработки отходов производства и потребления**
 - Предприятия и объекты добывающей и обрабатывающей промышленности
 - Предприятие химической, целлюлозно-бумажной, фармацевтической промышленности, полиграфического предприятия
 - Предприятие по обработке древесины, производству изделий из дерева

- Предприятия и объекты сельского и лесного хозяйства, рыболовства и рыбоводства**
 - Предприятие по разведению свиней
 - Предприятие пчеловодства
 - Предприятие по лесоводству и лесозаготовкам
- Объекты транспортной инфраструктуры**
 - Объекты обслуживания и хранения автомобильного транспорта
 - Станция автозаправочная
 - Иные объекты придорожного сервиса
 - Станция технического обслуживания
 - Искусственные дорожные сооружения
 - Мостовое сооружение
 - Улично-дорожная сеть городского населенного пункта
 - Магистральная улица районного значения
 - Улицы и дороги местного значения
 - Улично-дорожная сеть сельского населенного пункта
 - Главная улица
 - Улица в жилой застройке

- Объекты трубопроводного транспорта и инженерной инфраструктуры**
 - Объекты водоснабжения
 - Водозабор
 - Водопроводные очистные сооружения
 - Насосная станция
 - Водонапорная башня
 - Резервуар
 - Артезианская скважина
 - Сети водоснабжения
 - Водовод
 - Водопровод
 - Объекты теплоснабжения
 - Источник тепловой энергии
 - Сети теплоснабжения
 - Теплопровод магистральный
 - Теплопровод распределительный (квартирный)
 - Объекты водоотведения
 - Очистные сооружения (КОС)
 - Канализационная насосная станция (КНС)
 - Сети водоотведения
 - Канализация самотечная
 - Канализация напорная

- Иные объекты федерального значения, регионального значения, местного значения**
 - Объекты инженерной защиты от опасных геологических процессов
 - Сооружения для защиты от затопления и подтопления
 - Сооружения для защиты от затопления и подтопления
 - Объекты единой государственной системы предупреждения и ликвидации чрезвычайных ситуаций
 - Объекты обеспечения пожарной безопасности
 - Места погребения
 - Кладбище
 - Поверхностные водные объекты
 - Природный выход подземных вод (родник, гейзер)

						19-24-инв.П1			
						ВНЕСЕНИЕ ИЗМЕНЕНИЙ В ГЕНЕРАЛЬНЫЙ ПЛАН ЛЕСОГОРСКОГО МУНИЦИПАЛЬНОГО ОБРАЗОВАНИЯ			
Инв.	Кол.уч.	Лист	№ док.	Поиск	Дата		Скала	Лист	Листов
ГП			Холуев В.А.		11.2021			1	2
Исторический архив			Вульфов В.О.		11.2021				
Пермийскцентр			Холуев Е.А.		11.2021				
						КАРТА ПЛАНИРУЕМОГО РАЗМЕЩЕНИЯ ОБЪЕКТОВ МЕСТНОГО ЗНАЧЕНИЯ ПОСЕЛЕНИЯ М1:25000			
						ООО "Градостроительная мастерская "Линя"			