
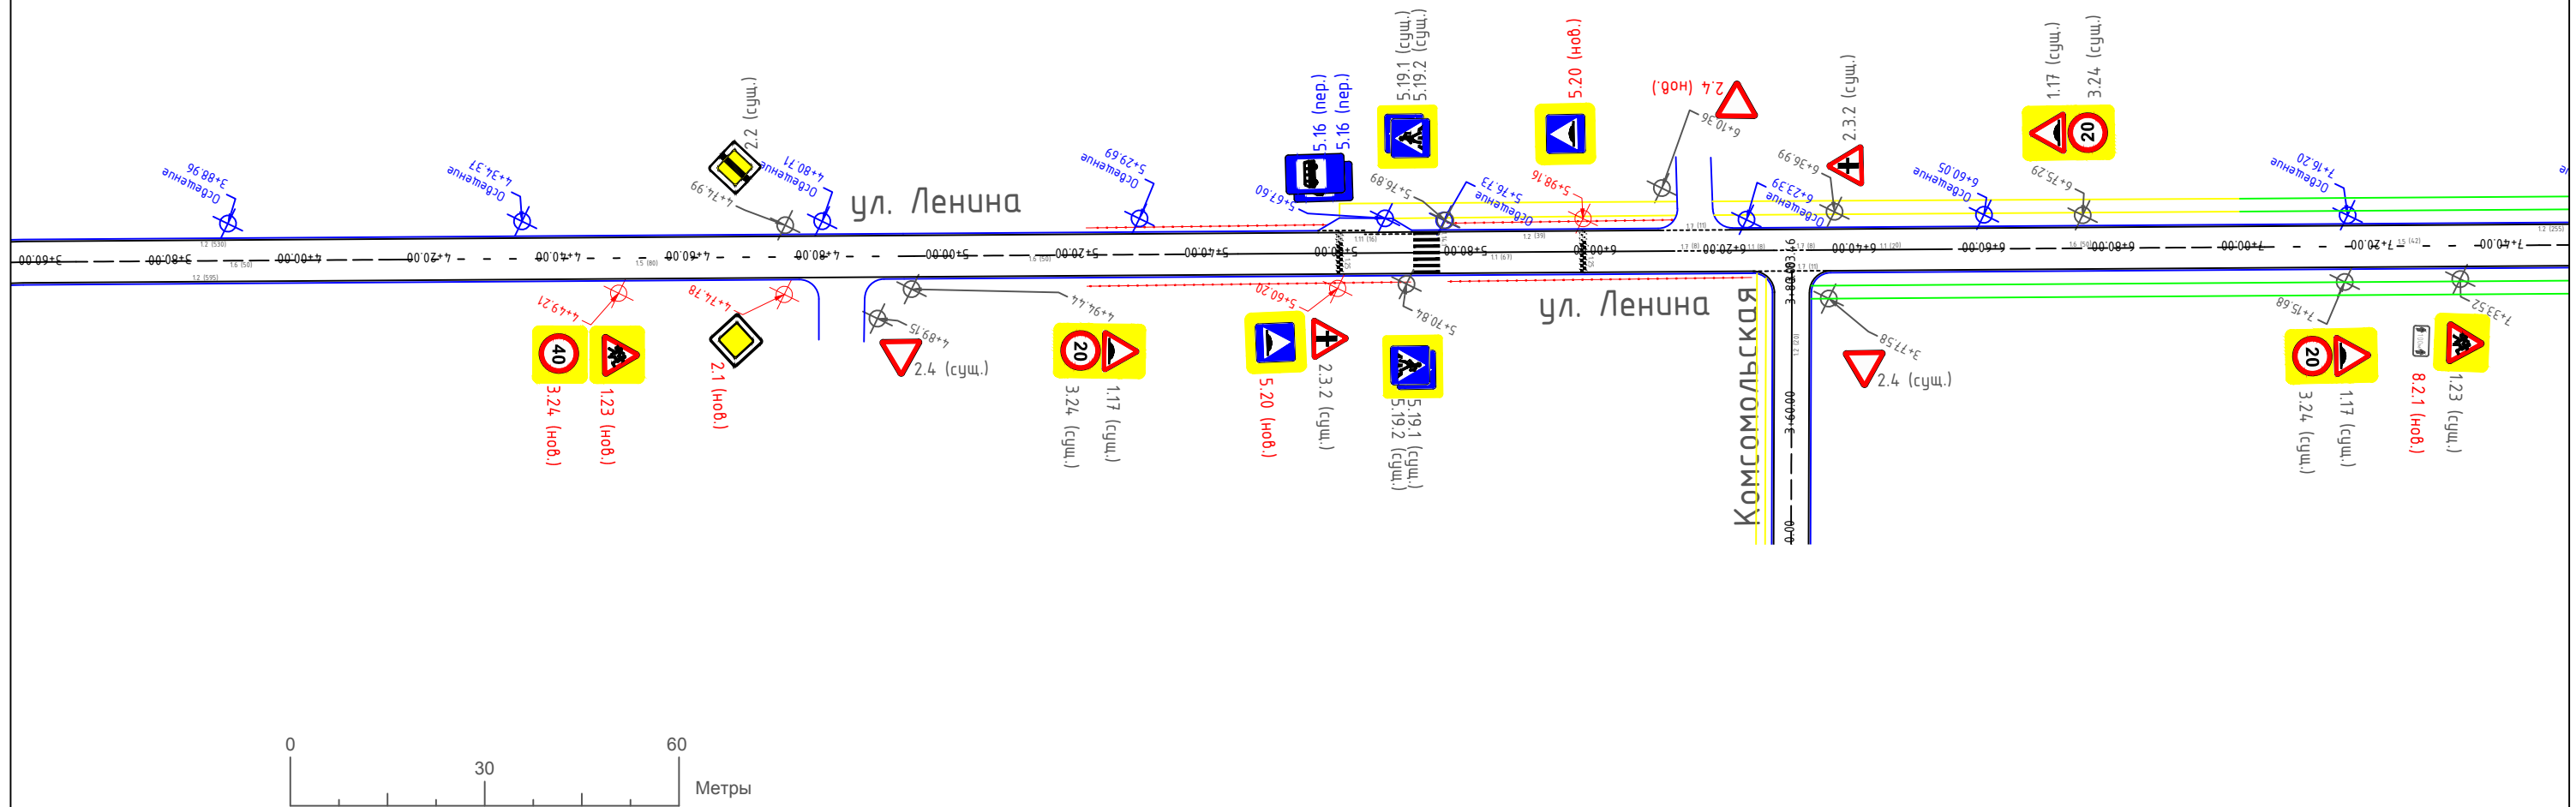


Примечание:

- Граница усовершенствованного покрытия
- Граница гравийного покрытия
- Граница тротуара
- - - Пешеходное ограждение фактически установленное
- - - Пешеходное ограждение проектируемое
- - - Дорожное ограждение фактически установленное
- - - Дорожное ограждение проектируемое
- Сооружения инженерные
- ◊ 2.1 (сущ.) Дорожный знак фактически установленный
- ◊ 2.1 (нов.) Дорожный знак проектируемый
- ◊ 2.1 (пер.) Дорожный знак перемещаемый

						Проект организации дорожного движения на автомобильные дороги общего пользования местного значения Лесогорского муниципального образования			
Изм.	Кол. уч.	Лист	N док.	Подп.	Дата	рп. Лесогорск ул. Ленина	Стадия	Лист	Листов
	Разработал		Луныков Ф.В.	<i>[Signature]</i>	11.16		п	1	5
	ГИП		Гайдуков А.Н.	<i>[Signature]</i>	11.16				
						ООО "ИВЦ Энергоактив"			


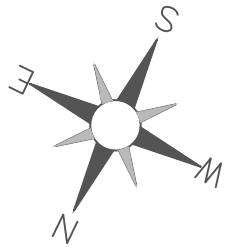


Примечание:

- Граница усовершенствованного покрытия
- Граница гравийного покрытия
- Граница тротуара
- Пешеходное ограждение фактически установленное
- Пешеходное ограждение проектируемое
- Дорожное ограждение фактически установленное
- Дорожное ограждение проектируемое
- Сооружения инженерные

- ◆ 2.1 (сущ.) Дорожный знак фактически установленный
- ◆ 2.1 (нов.) Дорожный знак проектируемый
- ◆ 2.1 (пер.) Дорожный знак перемещаемый



					Проект организации дорожного движения на автомобильные дороги общего пользования местного значения Лесогорского муниципального образования					
Изм.	Кол. уч.	Лист	N док.	Подп.	Дата	рп. Лесогорск ул. Ленина		Стадия	Лист	Листов
Разработал	Луныков Ф.В.			<i>Ф.В. Луныков</i>	11.16			П	2	5
							ООО "ИВЦ Энергоактив"			

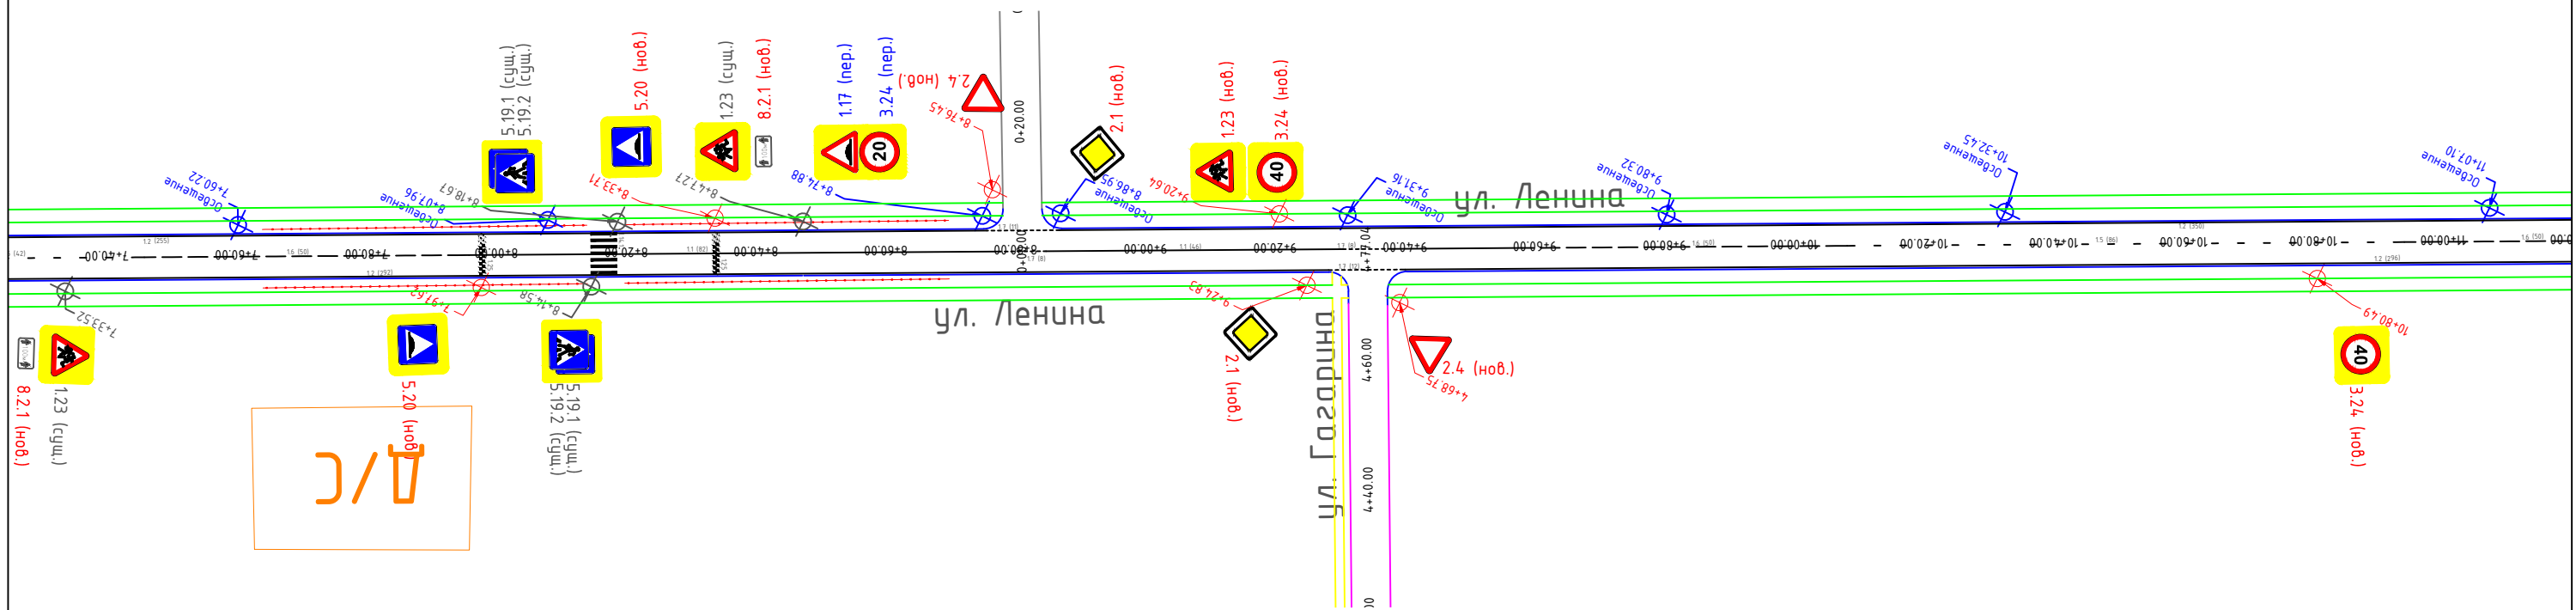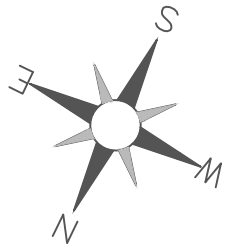

- Граница усовершенствованного покрытия
- Граница гравийного покрытия
- Граница тротуара
- Пешеходное ограждение фактически установленное
- Пешеходное ограждение проектируемое
- Дорожное ограждение фактически установленное
- Дорожное ограждение проектируемое
- Сооружения инженерные

- ◆ 2.1 (сущ.) Дорожный знак фактически установленный
- ◆ 2.1 (нов.) Дорожный знак проектируемый
- ◆ 2.1 (пер.) Дорожный знак перемещаемый



						Проект организации дорожного движения на автомобильные дороги общего пользования местного значения Лесогорского муниципального образования			
Изм.	Кол. уч.	Лист	N док.	Подп.	Дата	рп. Лесогорск ул. Ленина	Стадия	Лист	Листов
Разработал				Луныков Ф.В.	11.16		П	3	5
ГИП				Гайдуков А.Н.	11.16				
						ООО "ИВЦ Энергоактив"			

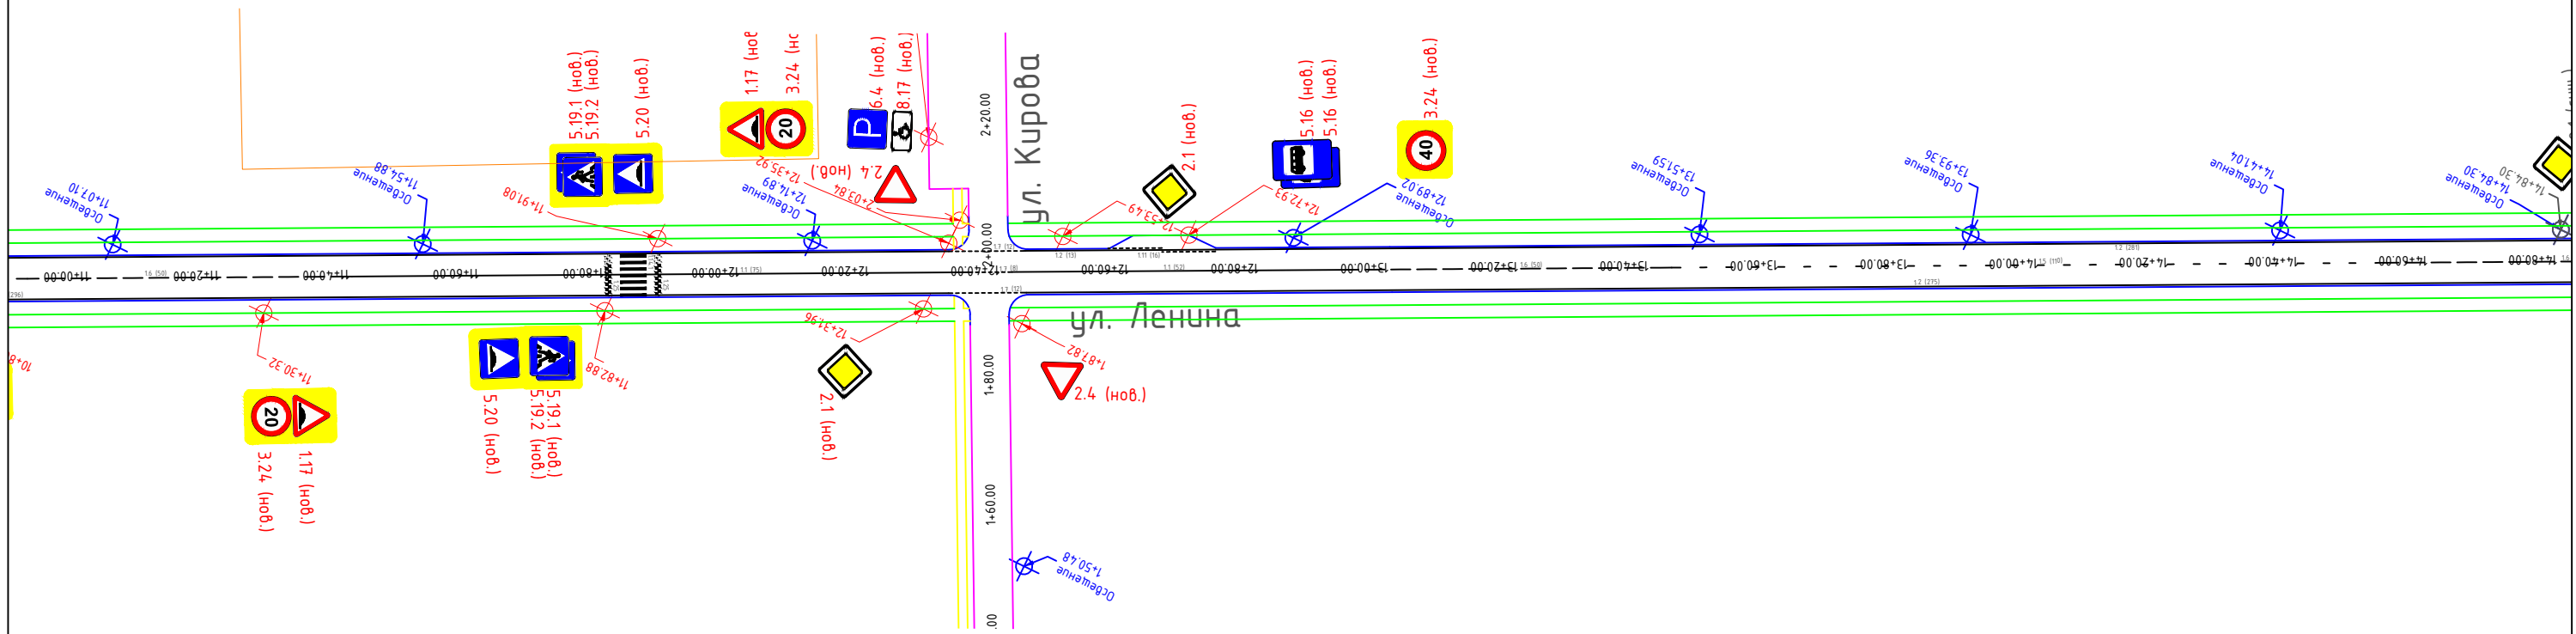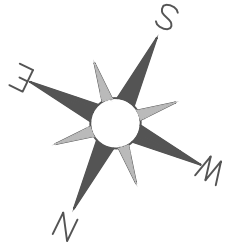

Примечание:

- Граница усовершенствованного покрытия
 - Граница гравийного покрытия
 - Граница тротуара
 - Пешеходное ограждение фактически установленное
 - Пешеходное ограждение проектируемое
 - Дорожное ограждение фактически установленное
 - Дорожное ограждение проектируемое
 - Сооружения инженерные
- ◆ 2.1 (сущ.) Дорожный знак фактически установленный
 - ◆ 2.1 (нов.) Дорожный знак проектируемый
 - ◆ 2.1 (пер.) Дорожный знак перемещаемый

Проект организации дорожного движения на автомобильные дороги общего пользования местного значения Лесогорского муниципального образования					
Изм.	Кол. уч.	Лист	N док.	Подп.	Дата
Разработал	Луныков Ф.В.			<i>Ф.В. Луныков</i>	11.16
ГИП	Гайдуков А.Н.			<i>А.Н. Гайдуков</i>	11.16
рп. Лесогорск ул. Ленина					
п					
4					
5					
ООО "ИВЦ Энергоактив"					

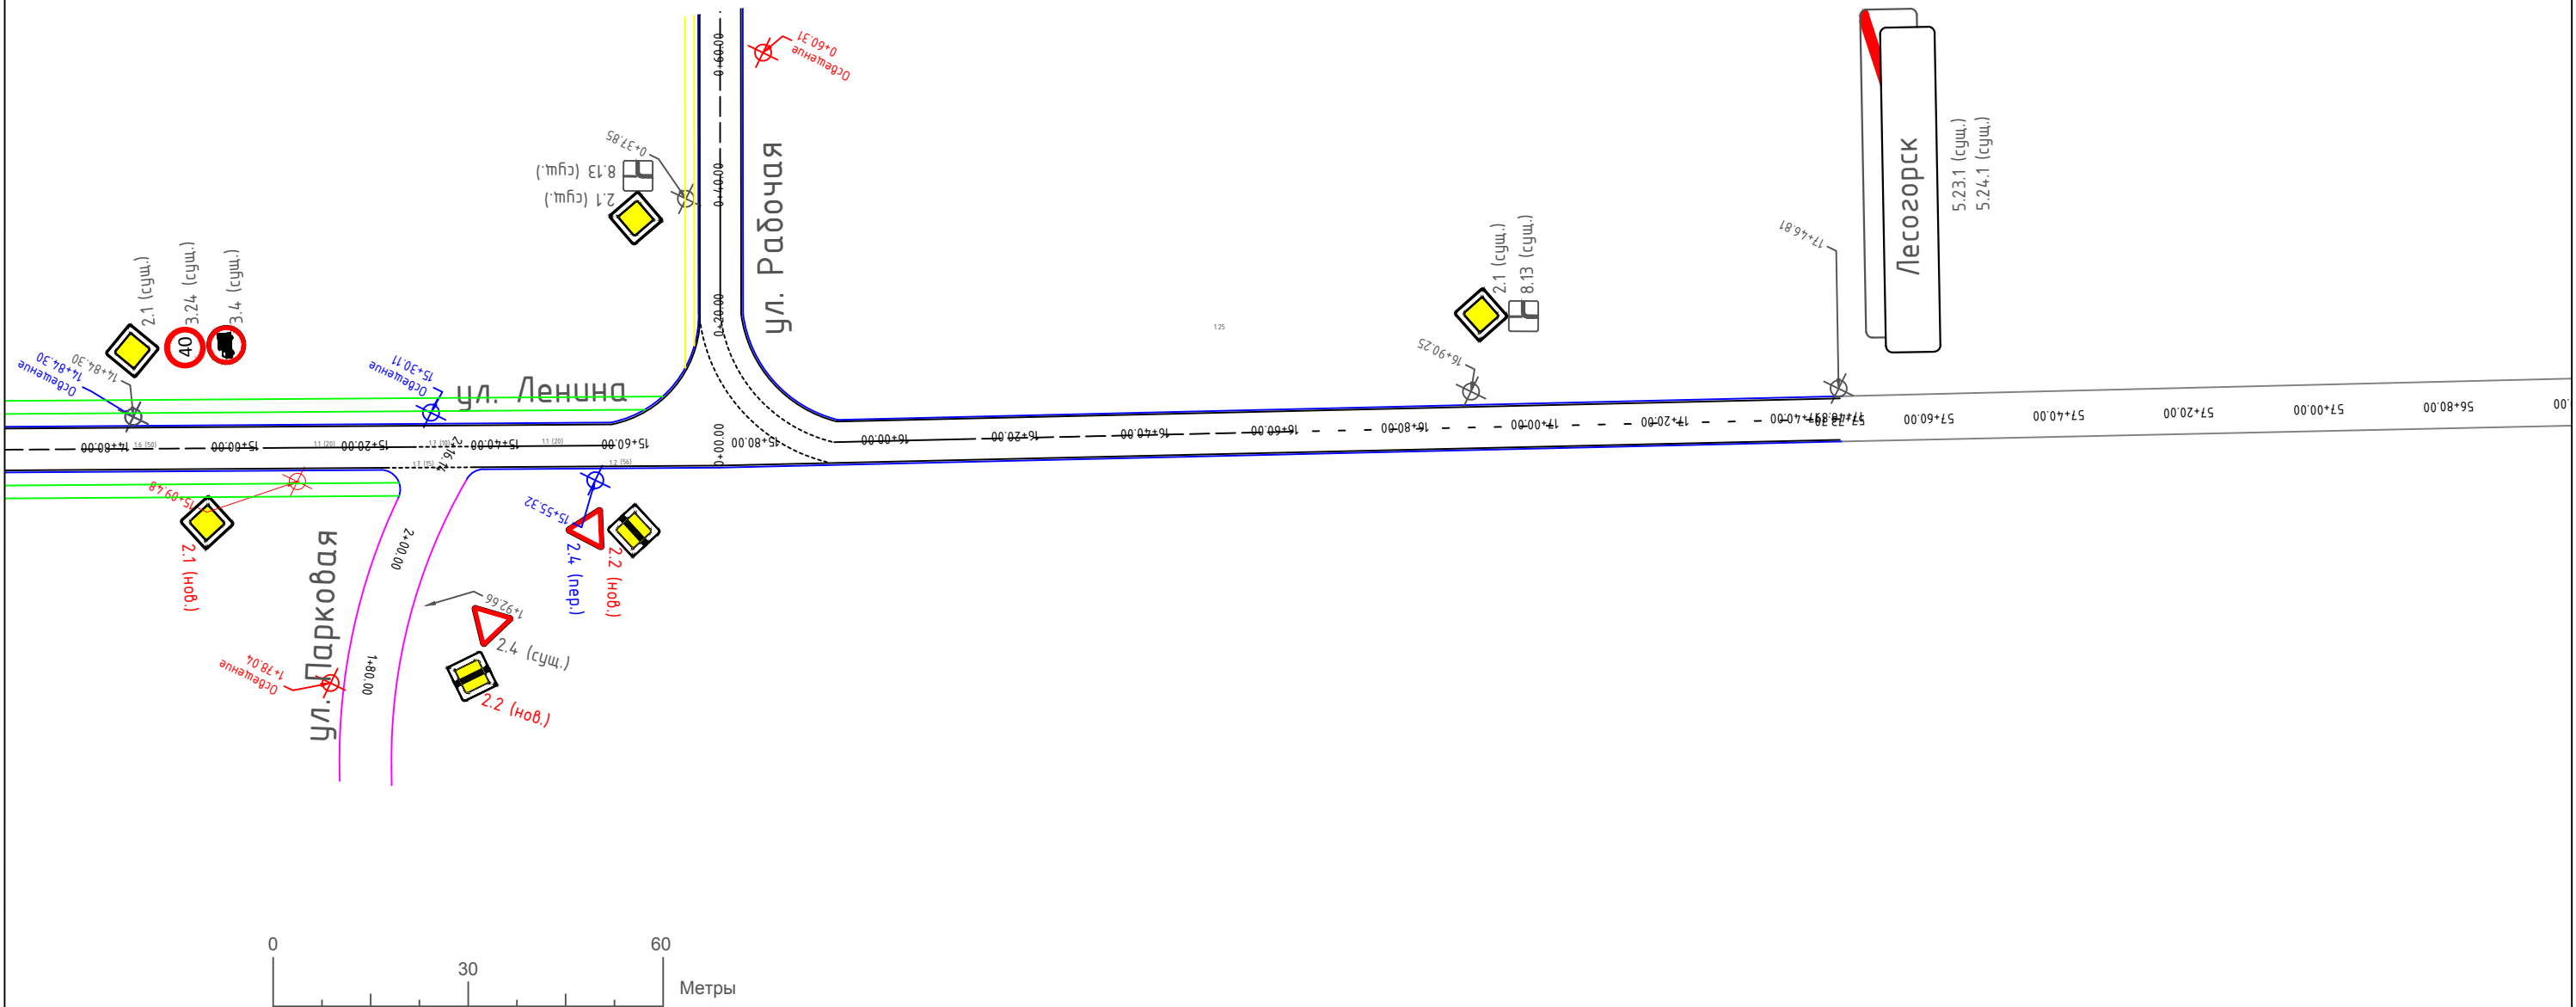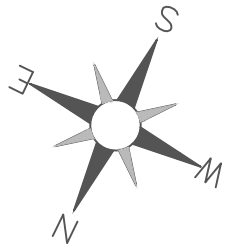

Примечание:

- Граница усовершенствованного покрытия
- Граница гравийного покрытия
- Граница тротуара
- Пешеходное ограждение фактически установленное
- Пешеходное ограждение проектируемое
- Дорожное ограждение фактически установленное
- Дорожное ограждение проектируемое
- Сооружения инженерные

- ◆ 2.1 (сущ.) Дорожный знак фактически установленный
- ◆ 2.1 (нов.) Дорожный знак проектируемый
- ◆ 2.1 (пер.) Дорожный знак перемещаемый

						Проект организации дорожного движения на автомобильные дороги общего пользования местного значения Лесогорского муниципального образования			
Изм.	Кол. уч.	Лист	N док.	Подп.	Дата	рп. Лесогорск ул. Ленина	Стадия	Лист	Листов
Разработал				Луныков Ф.В.	11.16		п	5	5
ГИП				Гайдуков А.Н.	11.16				
						ООО "ИВЦ Энергоактив"			