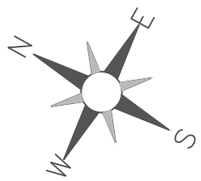

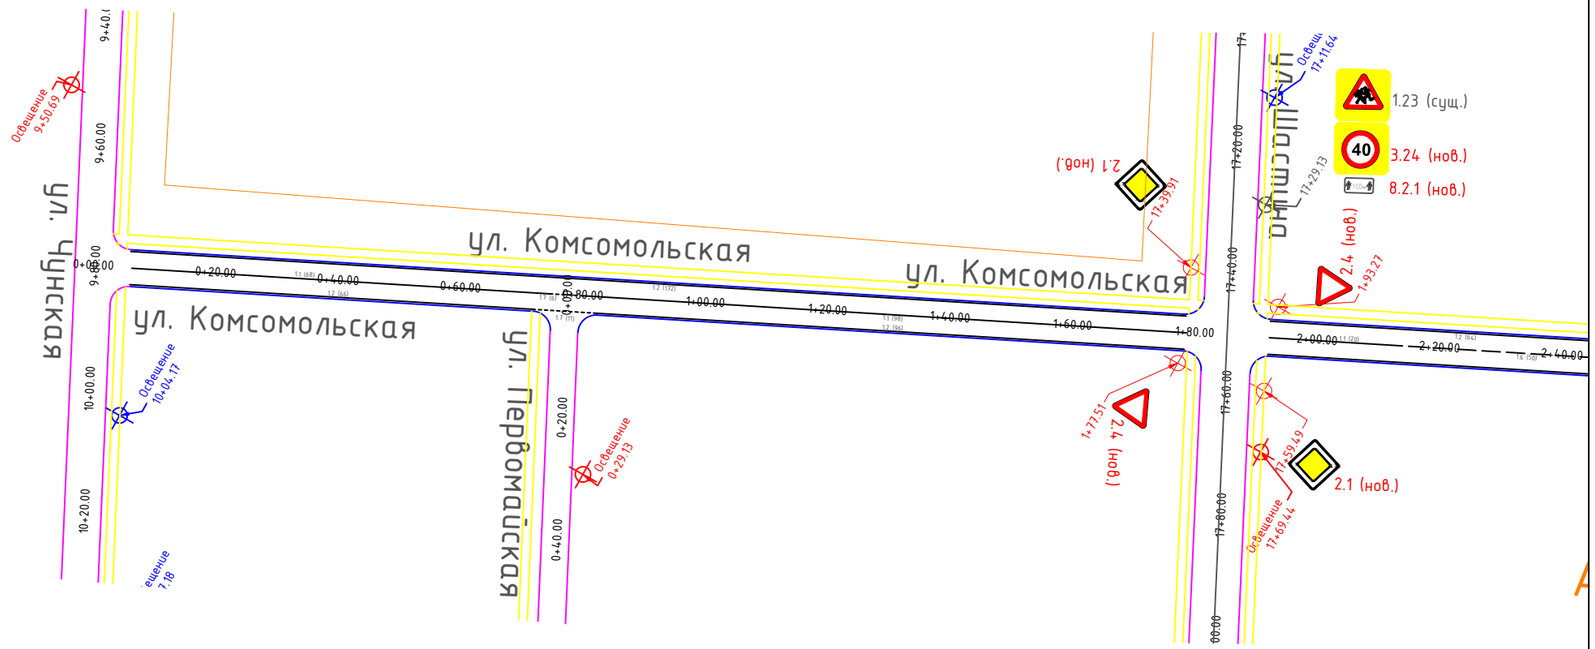

0 30 60 Метры

Примечание:

- Граница усовершенствованного покрытия
- Граница гравийного покрытия
- Граница тротуара
- Пешеходное ограждение фактически установленное
- Пешеходное ограждение проектируемое
- Дорожное ограждение фактически установленное
- Дорожное ограждение проектируемое
- Сооружения инженерные

2.1 (сущ.) Дорожный знак фактически установленный

2.1 (нов.) Дорожный знак проектируемый

2.1 (пер.) Дорожный знак перемещаемый

Изм.	Кол. уч.	Лист	N док.	Подп.	Дата
Разработал		Лунькова Ф.В.			11.16
ГИП		Гайдуков А.Н.			11.16

Проект организации дорожного движения на автомобильные дороги общего пользования местного значения Лесогорского муниципального образования

рп. Лесогорск ул. Комсомольская

Стадия	Лист	Листов
П	1	2

ООО"ИВЦ Энергоактив"

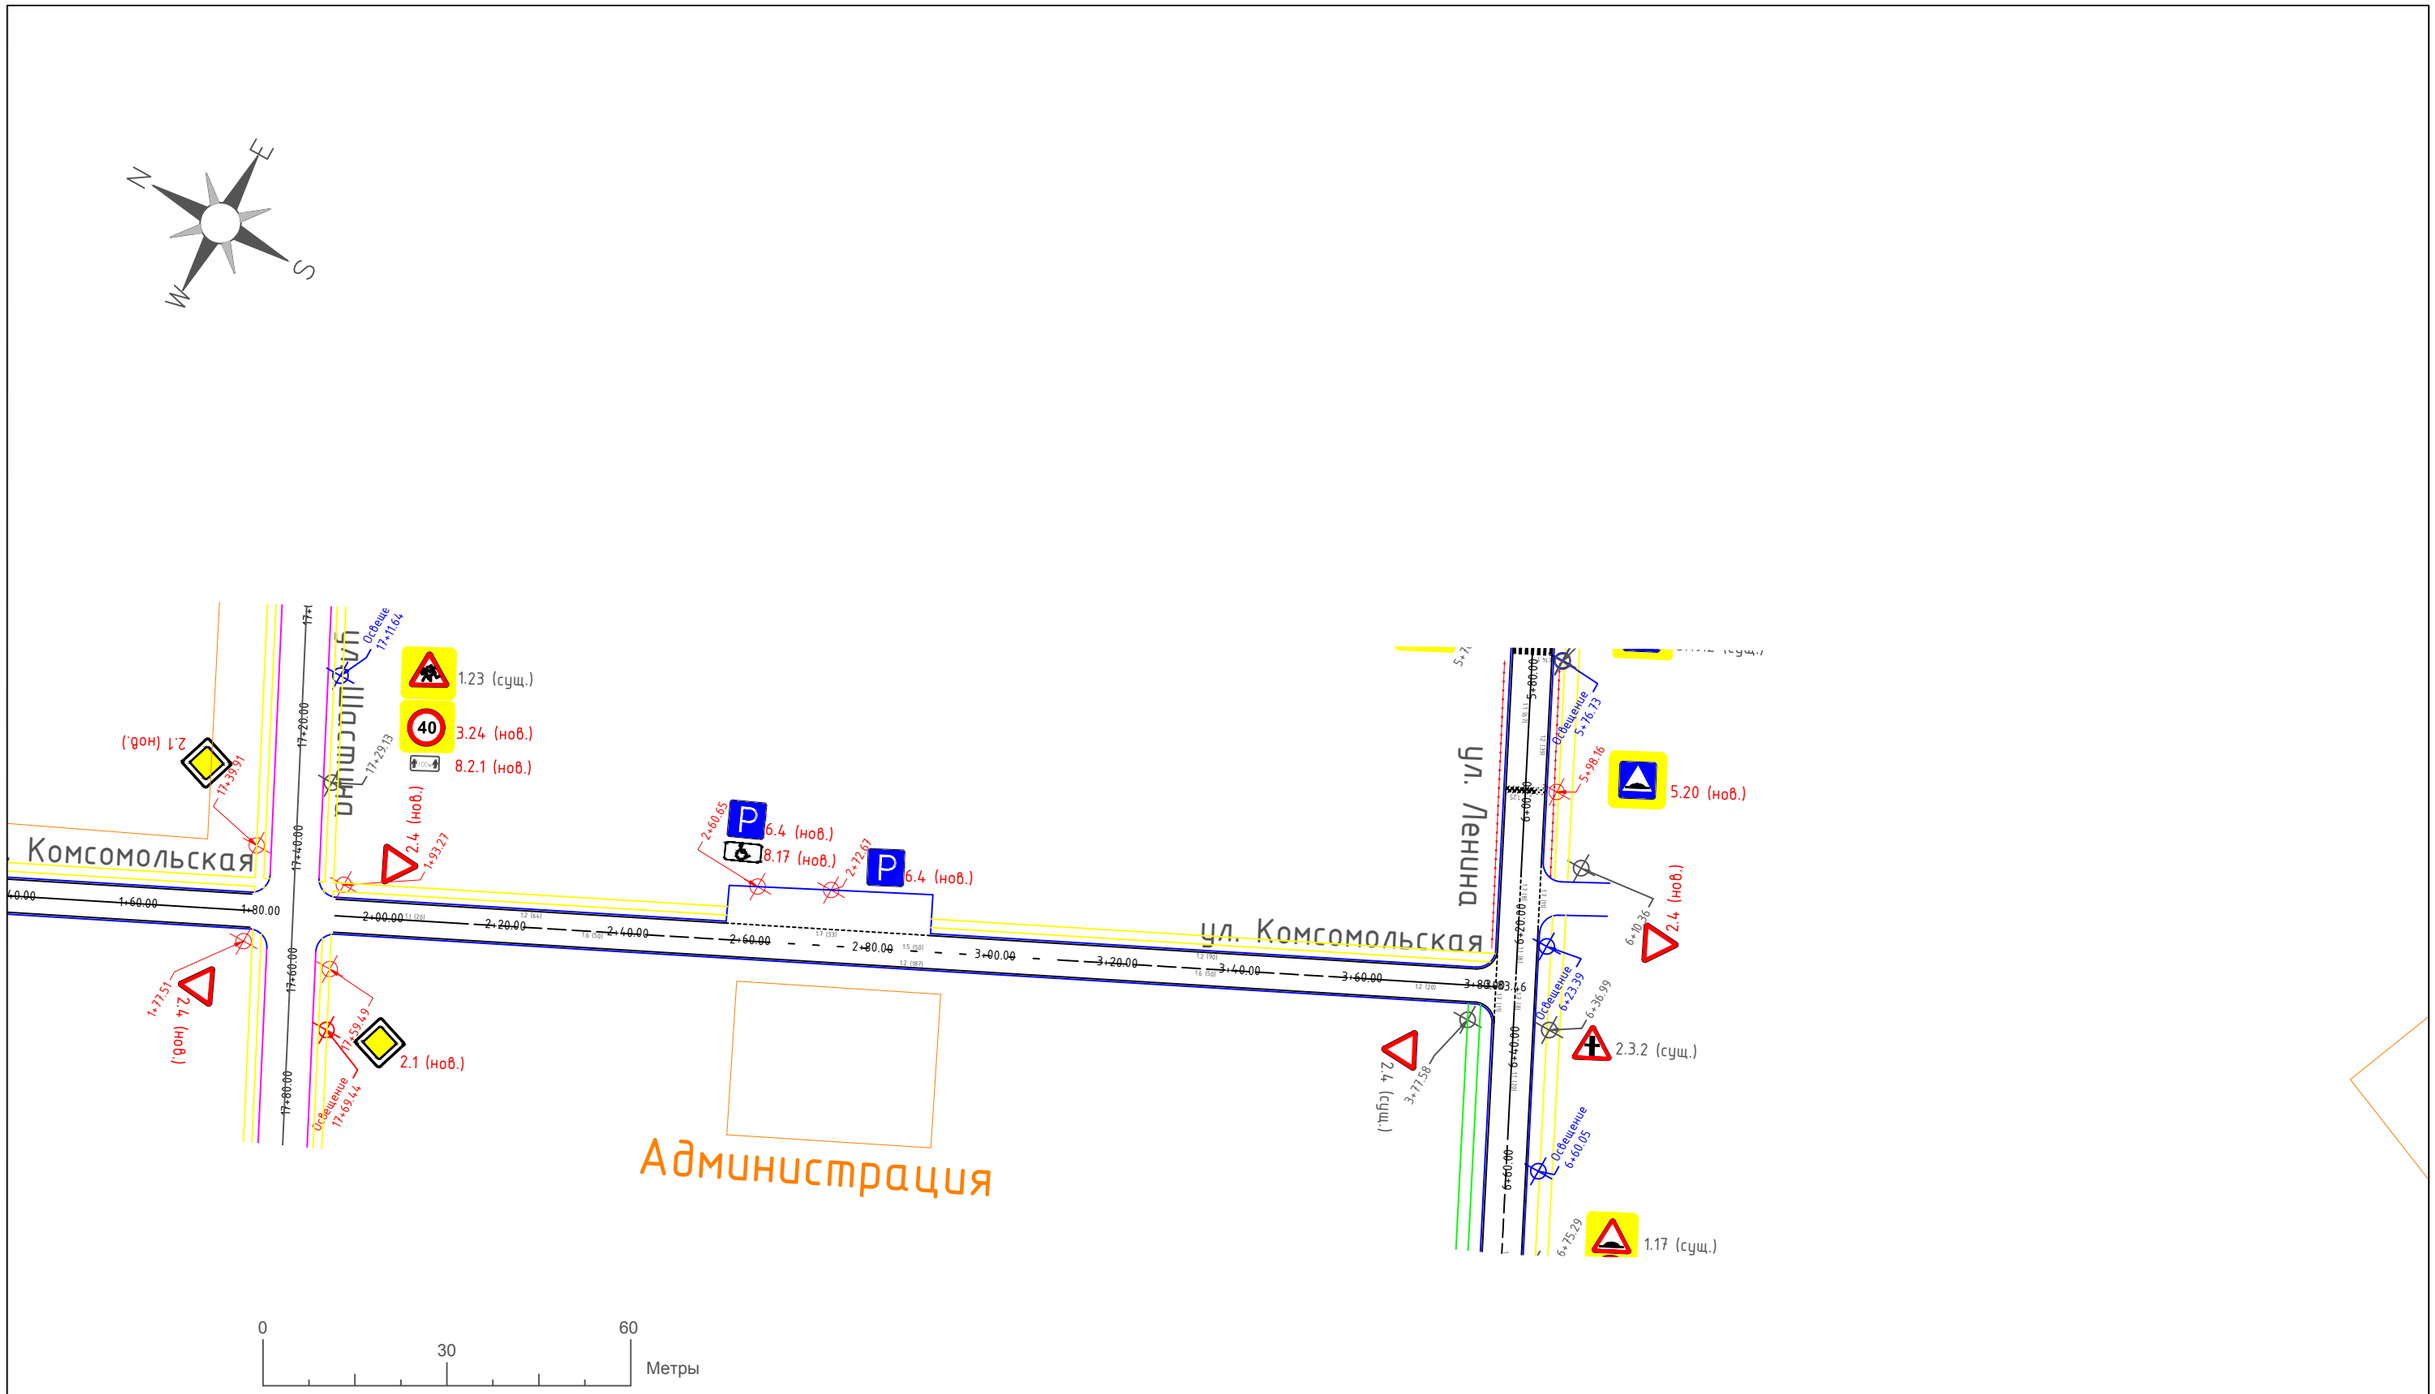

Примечание:

- Граница усовершенствованного покрытия
- Граница гравийного покрытия
- Граница тротуара
- Пешеходное ограждение фактически установленное
- Пешеходное ограждение проектируемое
- Дорожное ограждение фактически установленное
- Дорожное ограждение проектируемое
- Сооружения инженерные

2.1 (сущ.) Дорожный знак фактически установленный

2.1 (нов.) Дорожный знак проектируемый

2.1 (пер.) Дорожный знак перемещаемый

Изм.	Кол. уч.	Лист	N док.	Подп.	Дата
Разработал		Луньков Ф.В.			11.16
ГИП		Гайдуков А.Н.			11.16

Проект организации дорожного движения на автомобильные дороги общего пользования местного значения Лесогорского муниципального образования

рп. Лесогорск ул. Комсомольская

Стадия	Лист	Листов
П	2	2

ООО"ИВЦ Энергоактив"